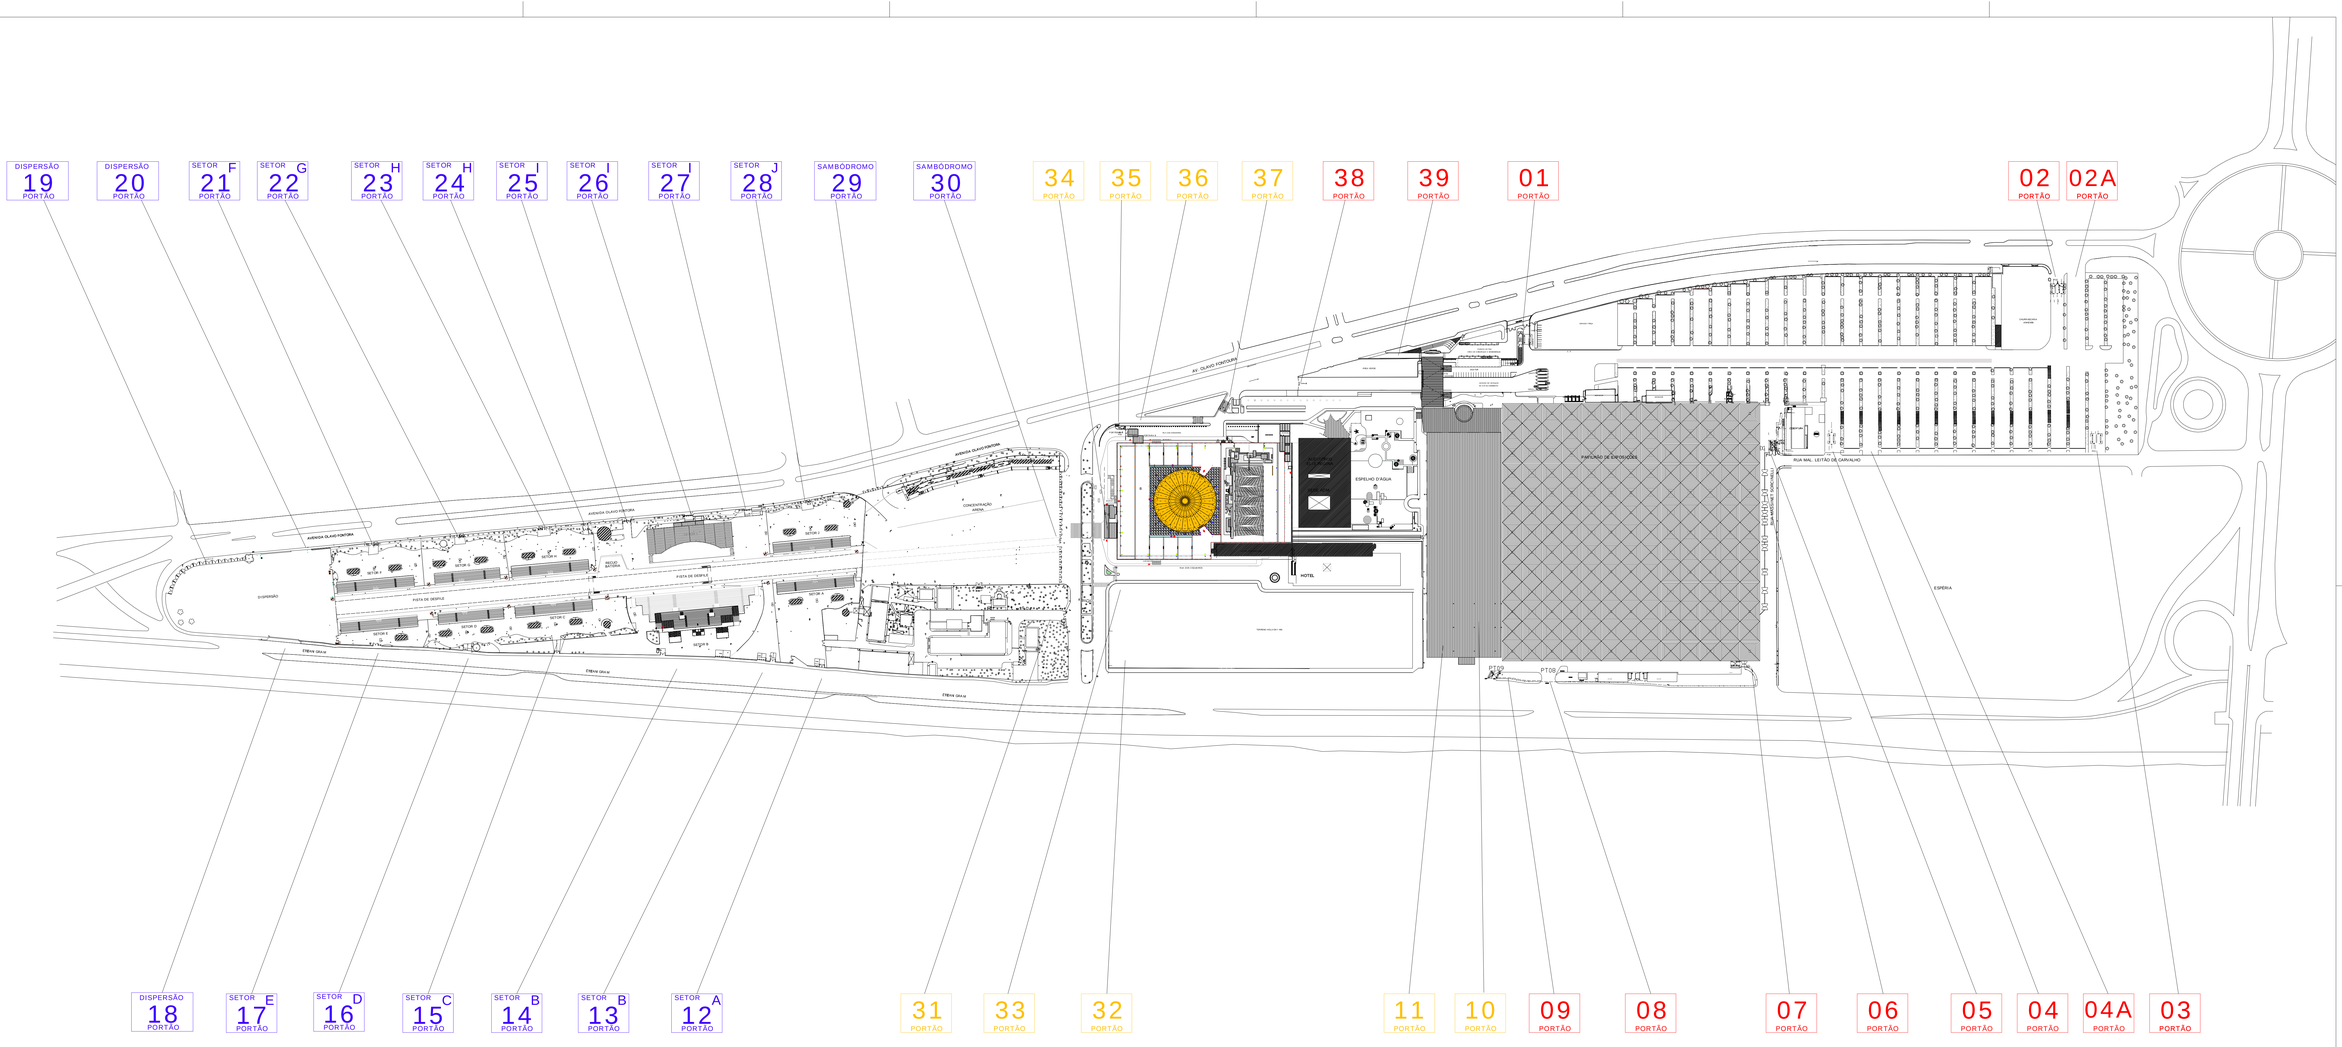

PARQUE ANHEMBI

PLANTA DE IMPLANTAÇÃO DO PARQUE ANHEMBI

ARQUIVO: Arquivos\01 ANHEMBI\01 IMPANHEmbi.dwg
Arquivos\02 IMPLANTAÇÃO\PDF\01 IMPLANTAÇÃO.dwg

ESCALA: 1:2000

DATA: 2017

FOLHA: 01

DIRETORIA DE INFRAESTRUTURA

GERÊNCIA DE PLANEJAMENTO E PROJETOS

Marco A. Carreira

Marco A. Carreira

São Paulo turismo
www.spturis.com